


- Arbres disséminés aux abords des parkings VL :
- A Ailier torminal - *Sorbus torminalis*
Tige - Circonf. 14 / 16 - Motte grillagée
 - B Amandier - *Prunus dulcis*
Tige - Circonf. 14 / 16 - Motte grillagée
 - C Arbre de Judée - *Cercis siliquastrum*
Tige - Circonf. 14 / 16 - Motte grillagée
 - D Erable de Montpellier - *Acer monspessulanum*
Tige - Circonf. 14 / 16 - Motte grillagée
 - E Micocoulier de Provence - *Celtis australis*
Tige - Circonf. 14 / 16 - Motte grillagée
 - F Poirier à fleurs - *Pyrus calleryana 'Chanticleer'*
Tige - Circonf. 14 / 16 - Motte grillagée
 - G Arbres fruitiers en alignements :
 - H Cerisier à fruits en diverses variétés - *Prunus cerasus*
Tige basse - Circonf. 12 / 14 - Motte grillagée
 - I Figuier en diverses variétés fruitières - *Ficus carica cv.*
Tige basse - Circonf. 12 / 14 - Motte grillagée
 - J Plaqueminier en diverses variétés fruitières - *Diospyros kaki cv.*
Tige basse - Circonf. 12 / 14 - Motte grillagée

- Arbres pour haies bocagères :
- K Chêne blanc - *Quercus pubescens*
Tige - Circonf. 14 / 16 - Conteneur
 - L Erable champêtre - *Acer campestre*
Tige - Circonf. 14 / 16 - Motte grillagée
 - M Merisier - *Prunus avium*
Tige - Circonf. 14 / 16 - Motte grillagée
 - N Murier blanc - *Morus alba*
Tige - Circonf. 14 / 16 - Motte grillagée
 - O Orme Lutèce® résistant à la graphiose - *Ulmus 'Nanguen'*
Tige - Circonf. 14 / 16 - Motte grillagée
 - P Poirier à feuilles d'amandier - *Pyrus amygdaliformis*
Tige - Circonf. 14 / 16 - Motte grillagée
 - Q Arbres pour haies rideaux brise-vent :
 - R Chêne vert - *Quercus ilex*
Tige - Circonf. 14 / 16 - Conteneur
 - S Laurier sauce - *Laurus nobilis*
Tige ramifiée - H. 250 / 300 - Conteneur
 - T Pin parasol - *Pinus pinea*
Tige - 14 / 16 - H. : 175 / 200 - Conteneur

- Arbustes en haie et en massifs :
- U Lauriers roses en diverses variétés - *Nerium oleander cv.*
Touffe forte - H. 125 / 150 - Conteneur
 - V Haie bocagère plantée d'arbustes diversifiés sur un seul rang (composition voir notice)
 - W Haie bocagère plantée d'arbustes diversifiés sur deux rangs espacés de 1,50 mètre (composition voir notice)
 - X Massif d'arbustes, de graminées et de plantes vivaces pour jardin sec avec paillage minéral (composition voir notice)
 - Y Pelouse rustique (composition voir notice)
 - Z Prairie hygrophile (composition voir notice)
 - AA Prairie mésophile (composition voir notice)

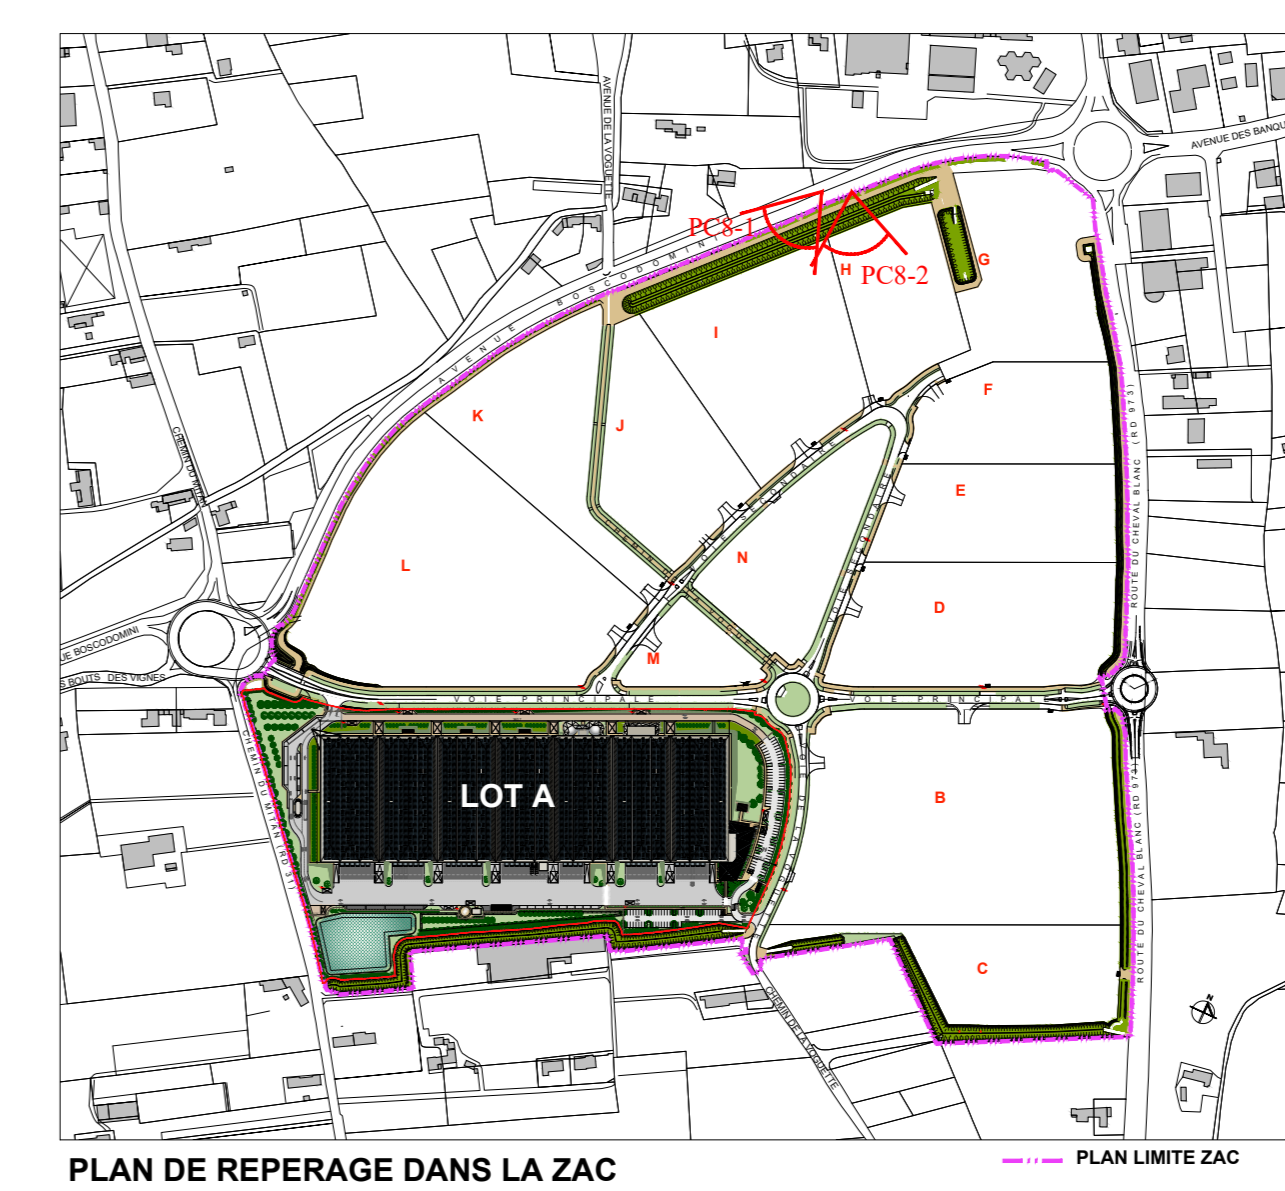

Architecte Baudoin sas
40 place Augereau
77810 Le Housseay-en-Brie
N° ordre des architectes :
0505 0308 et 3 1960

SNC FP CAVA DEVELOPPEMENT
87 Avenue Pierre 1er de Serbie
75008 PARIS
N° SIRET : 898 701 448

ZAC des Hauts Banquets - 84 300 CAVAILLON
Communauté d'agglomération Lubéron Monts de Vaucluse

DEMANDE DE PERMIS DE CONSTRUIRE

CONSTRUCTION D'UN ENTREPOT LOGISTIQUE ET SES BUREAUX

Plan de masse rez de chaussée et espaces verts

PC 2

DATE : Juin 2021
Echelle : 1/200

ARCHITECTE : BAUDOIN SAS
40 place de Mouchay Augereau
77 810 LA HOUSSEAYE EN BRIE
TEL: 01 44 84 94 50

AMENAGEUR-PROMOTEUR : FP CAVA DEVELOPPEMENT
37 Avenue Pierre 1er de Serbie
75 008 PARIS
TEL: 01 44 84 94 50