



PLAN DES TOITURES - échelle 1/500

LEGENDES MATERIAUX ET COULEURS TOITURES:


- T1 Toiture bac acier+étanchéité multicouche ton gris clair
- T2 Volume en origami, panneaux métalliques plans laqué ton blanc gris RAL 9002
- T3 Couverture métallique laquée ton gris silex RAL 7032
- T4 Toiture métallique laqué ton gris RAL 7000
- T5 Lanternaux vitrage clair non réfléchissant
- T6 Toiture béton + étanchéité finition gravillons ton gris clair
- T7 Echelle à crinoline et escaliers de franchissement métallique anodisé
- T8 Panneaux photovoltaïques non réfléchissants
- T9 Habillage autodocks ton gris RAL 7000

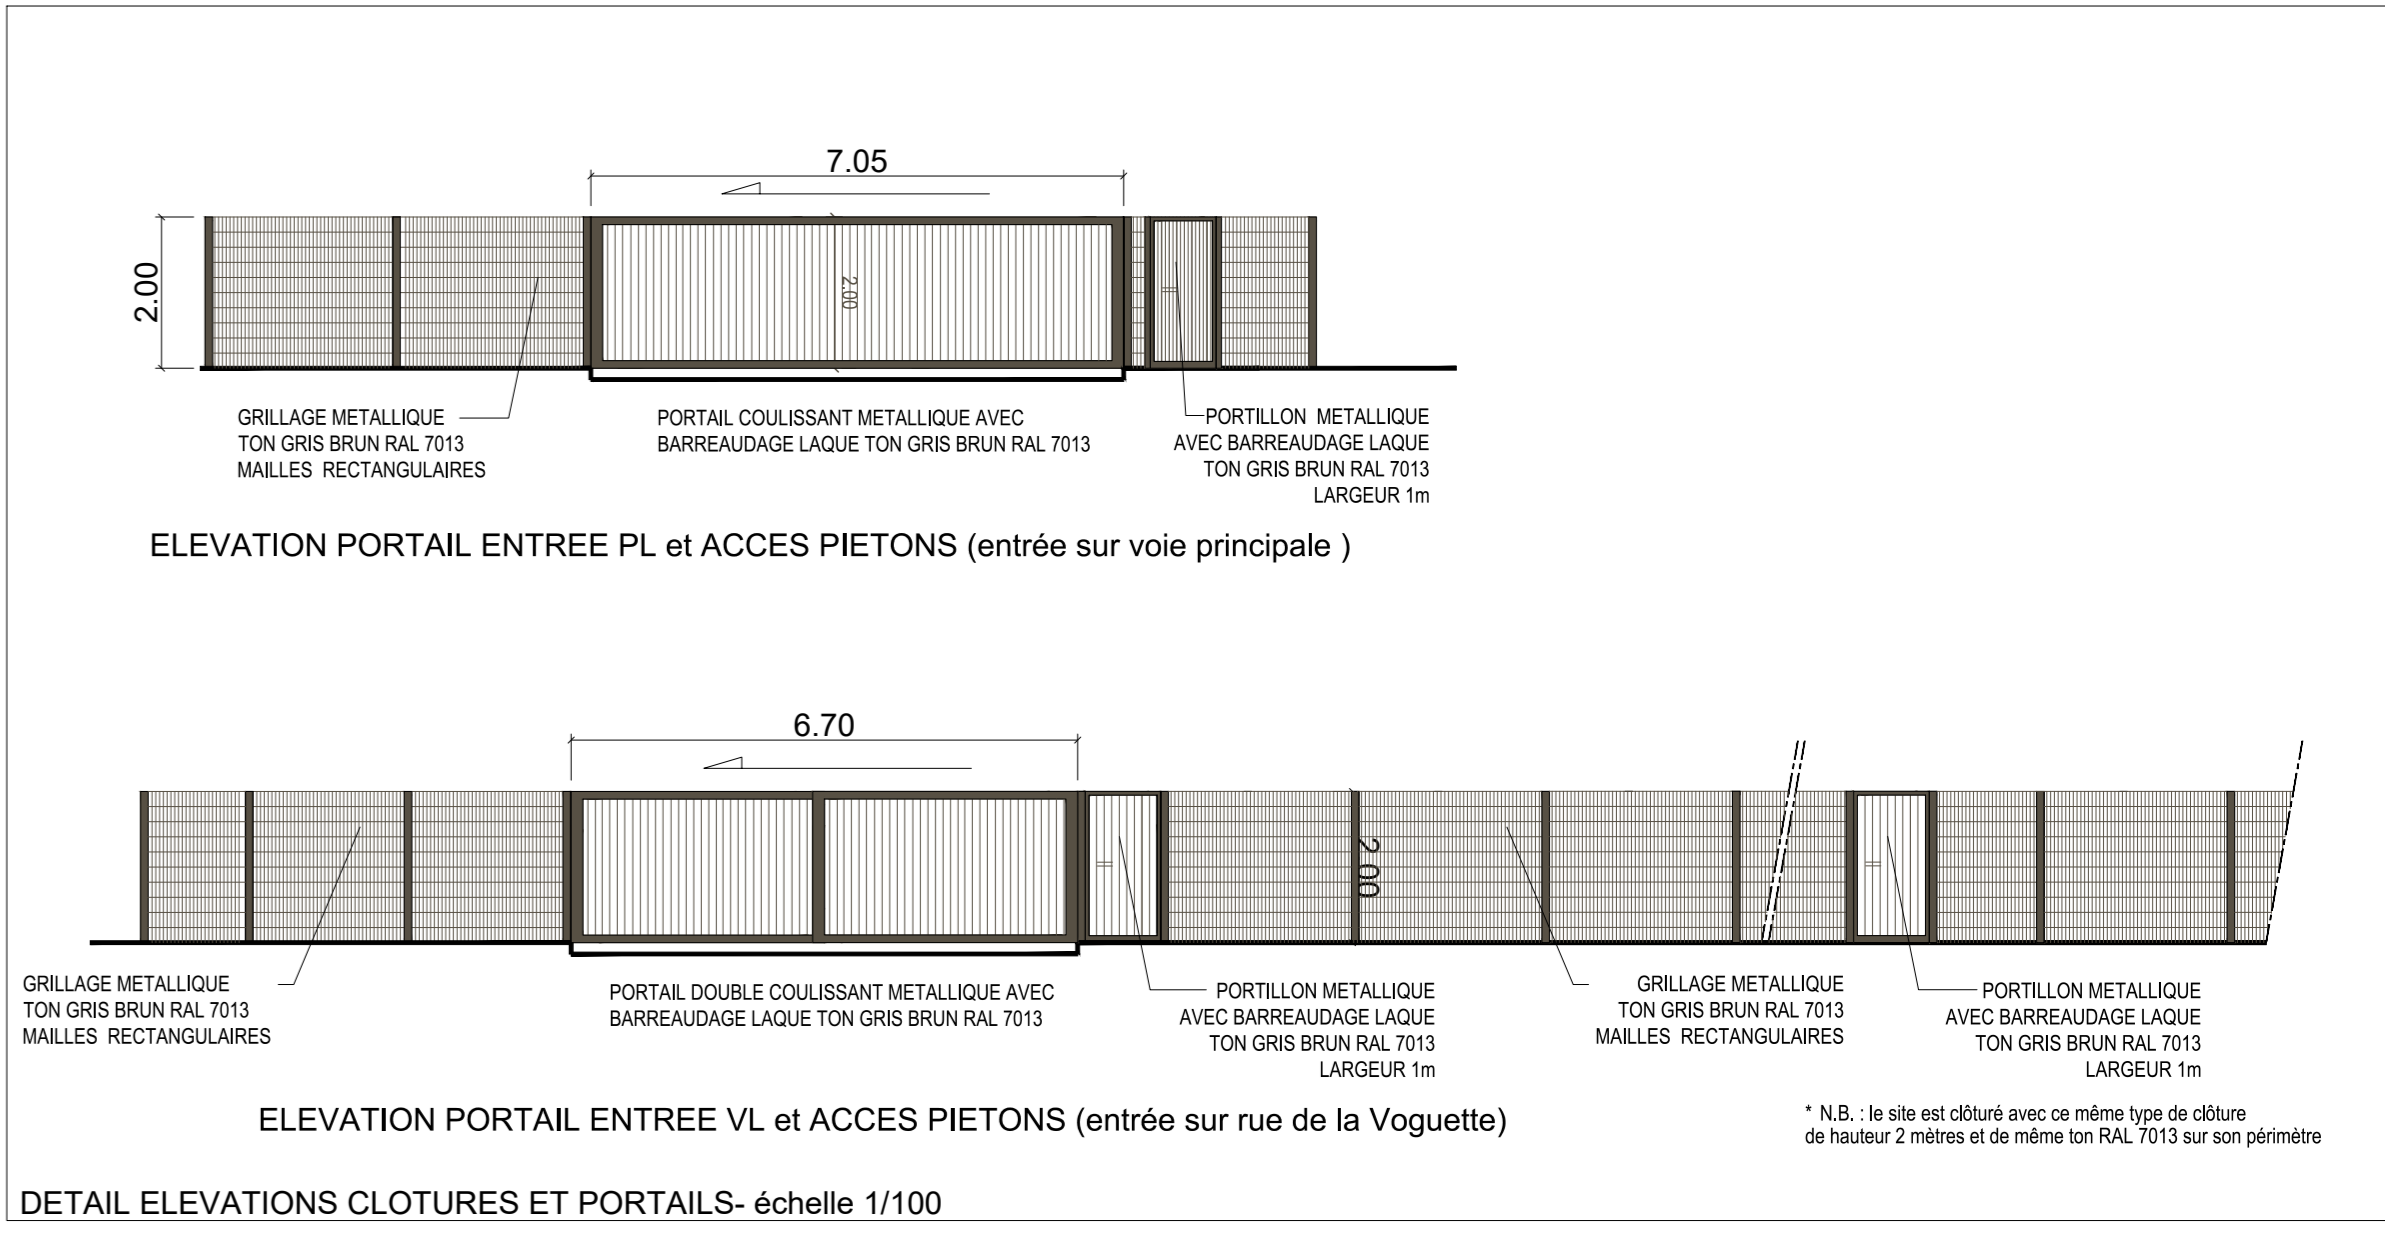


DETAIL ELEVATIONS CLOTURES ET PORTAIS - échelle 1/100

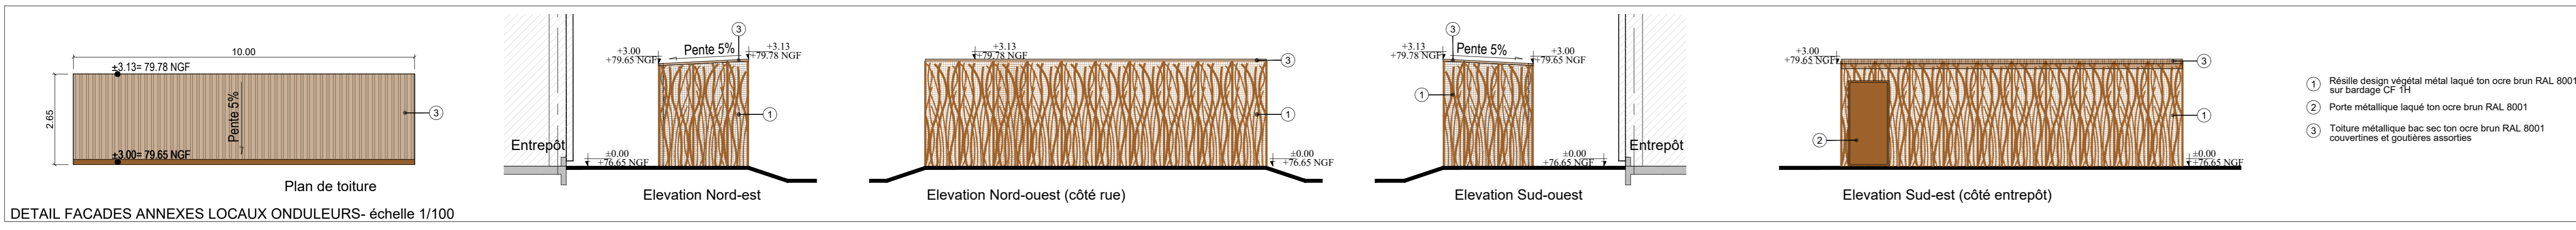


DETAIL FACADES ANNEXES LOCAUX ONDULEURS - échelle 1/100

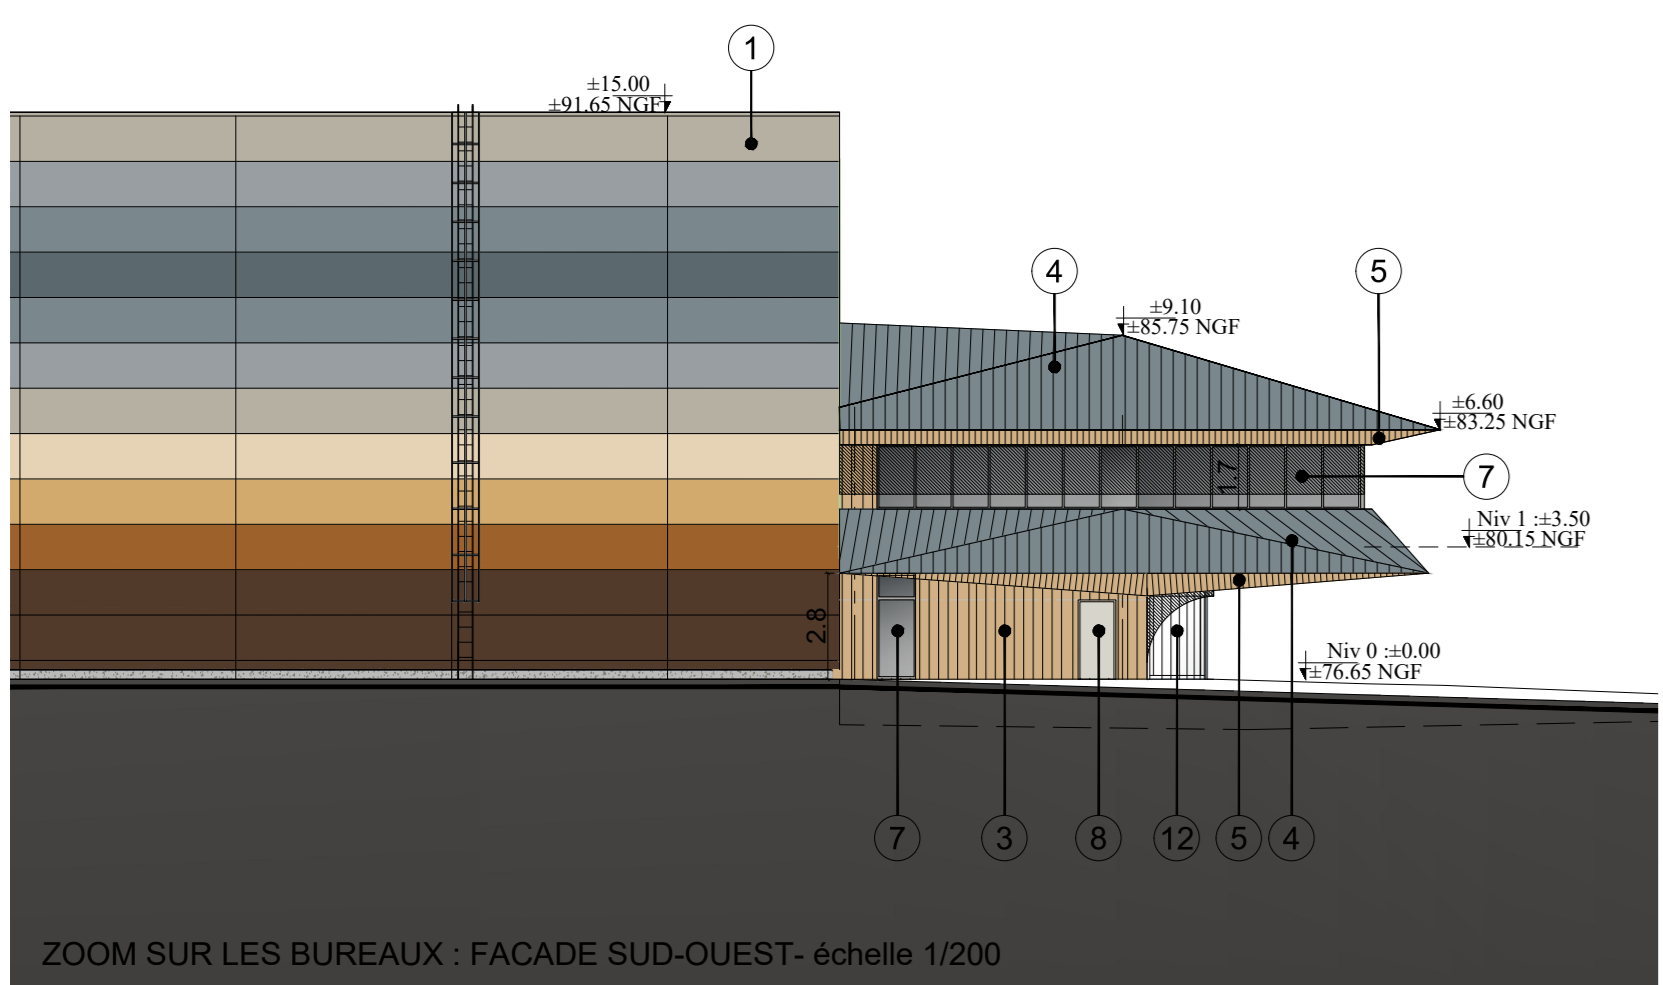


ZOOM SUR LES BUREAUX - FACADE SUD-OUEST - échelle 1/200

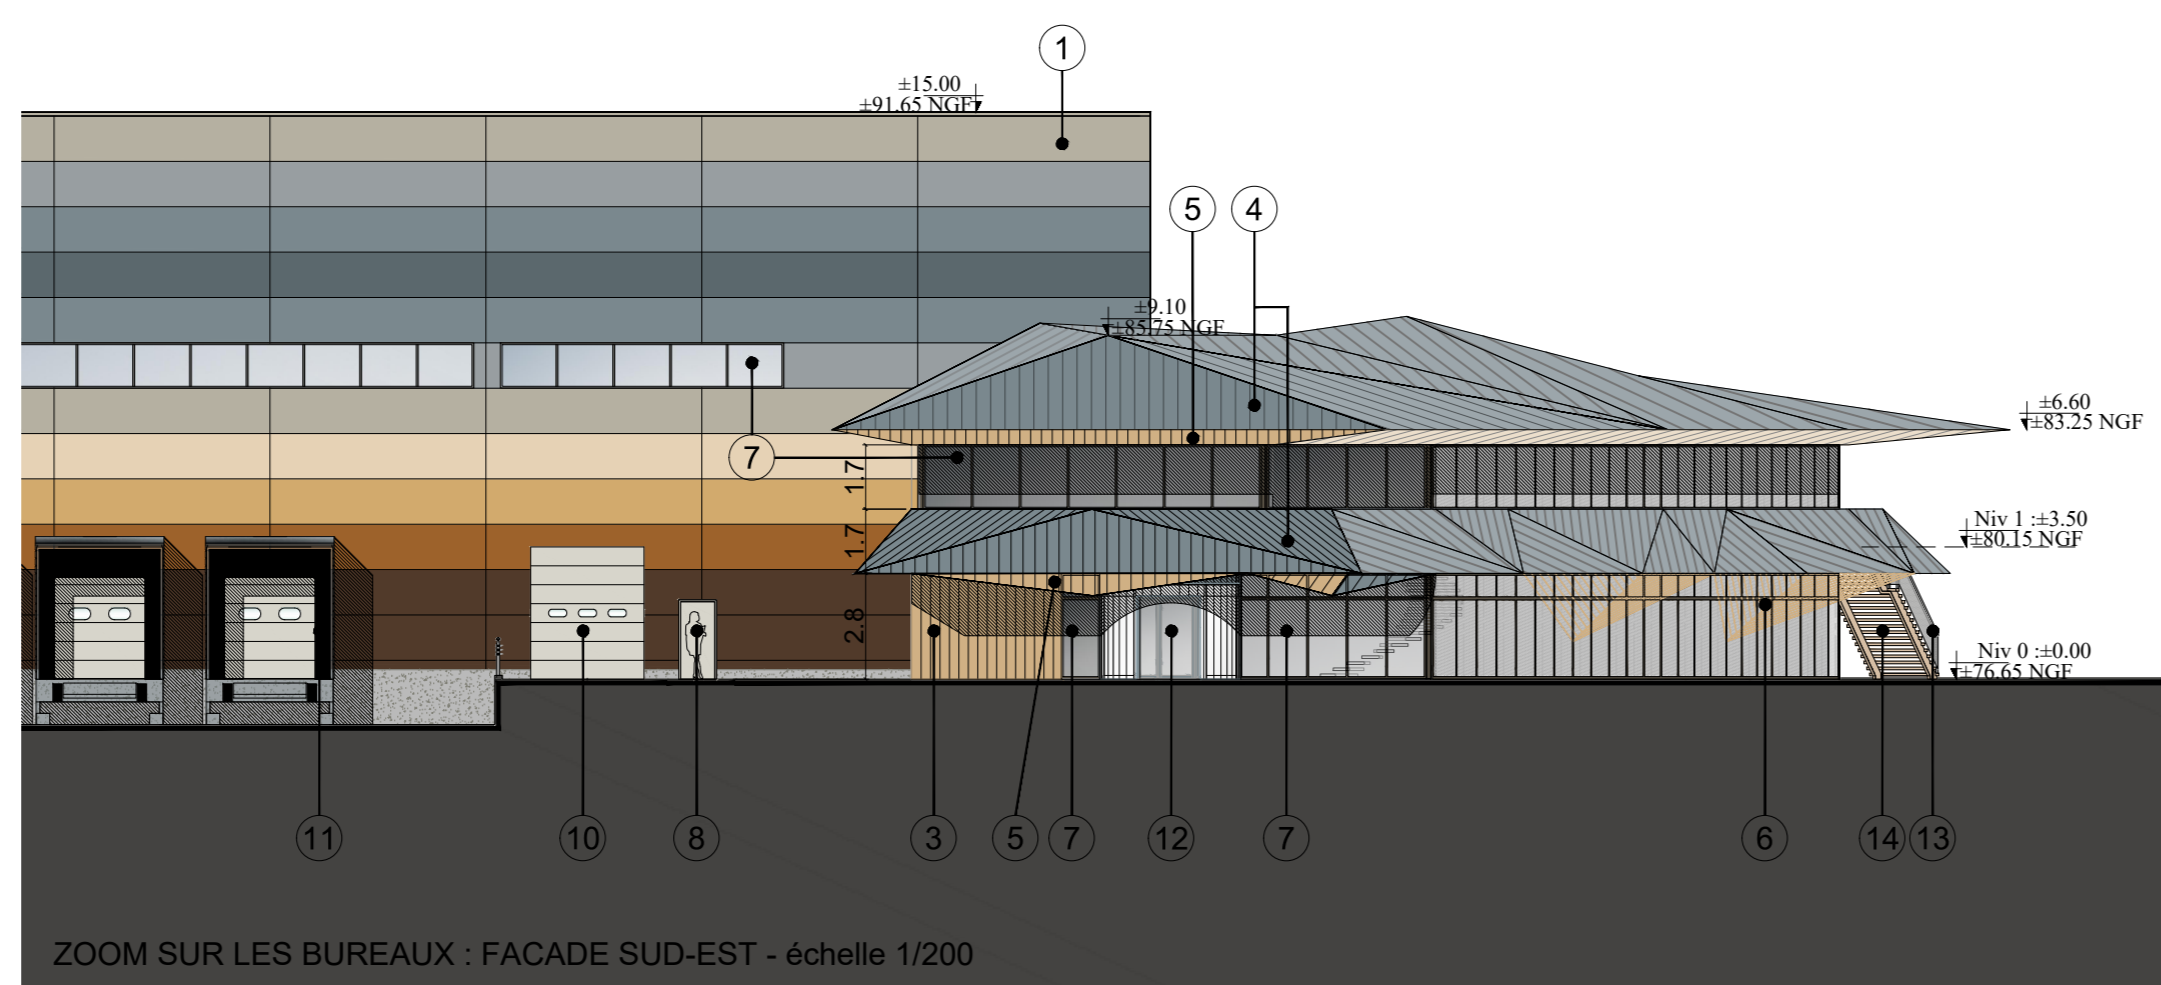


ZOOM SUR LES BUREAUX - FACADE SUD-EST - échelle 1/200

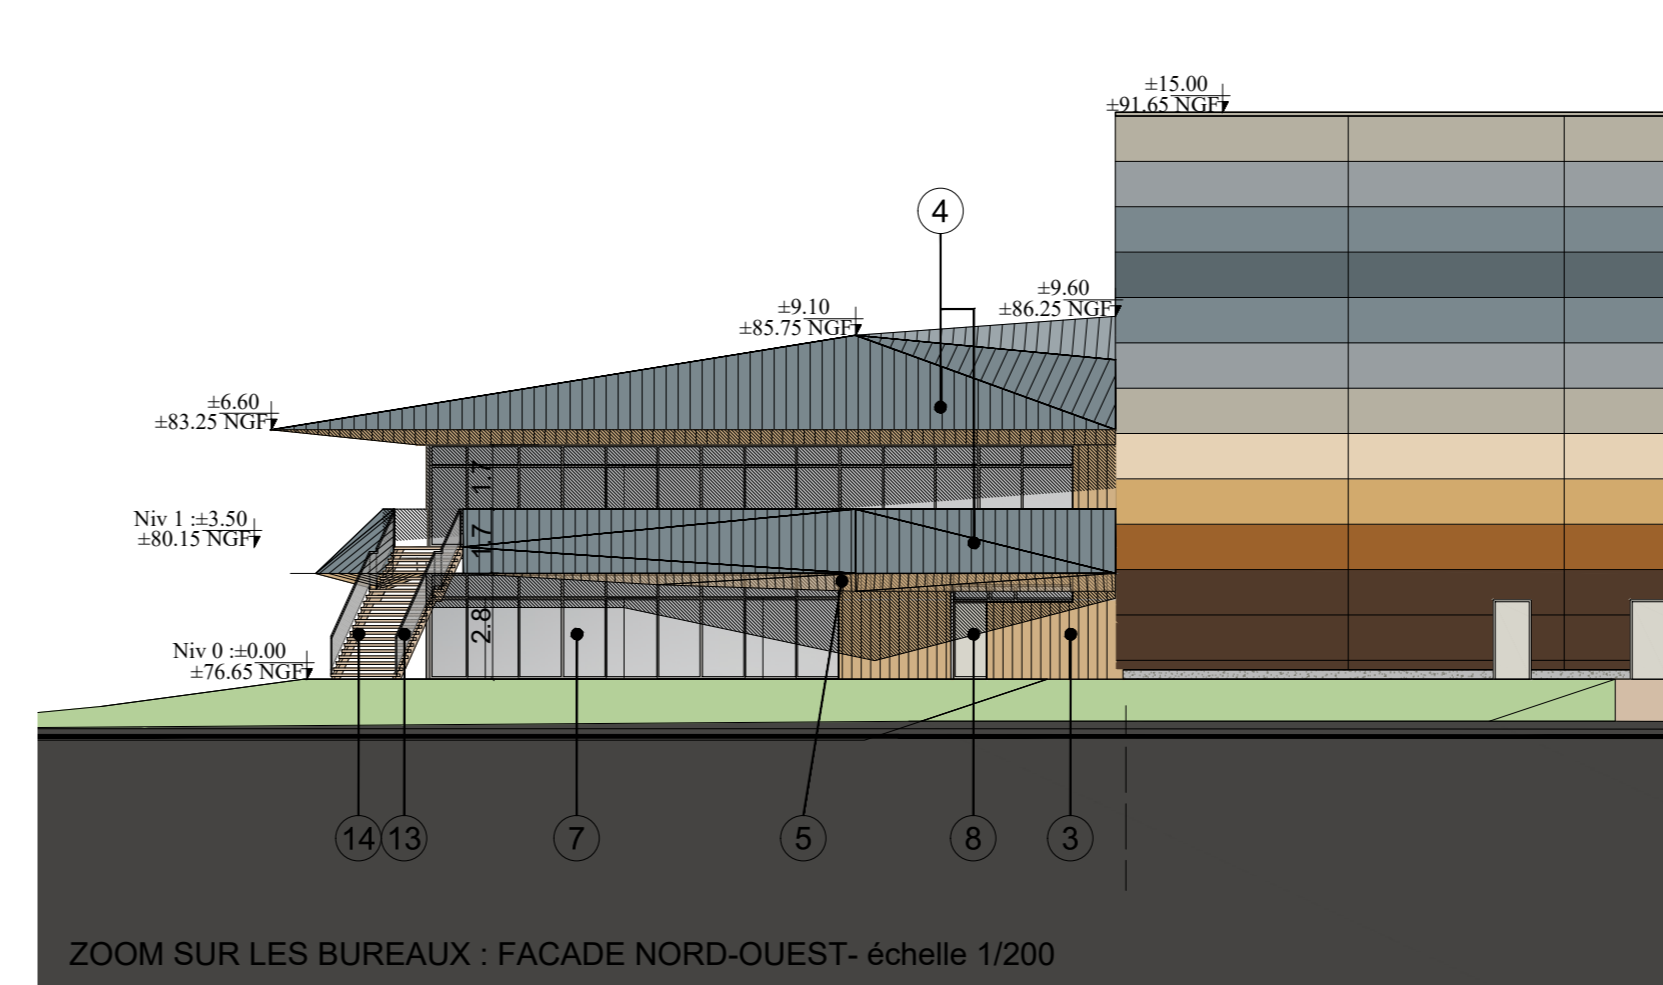


ZOOM SUR LES BUREAUX - FACADE NORD-OUEST - échelle 1/200

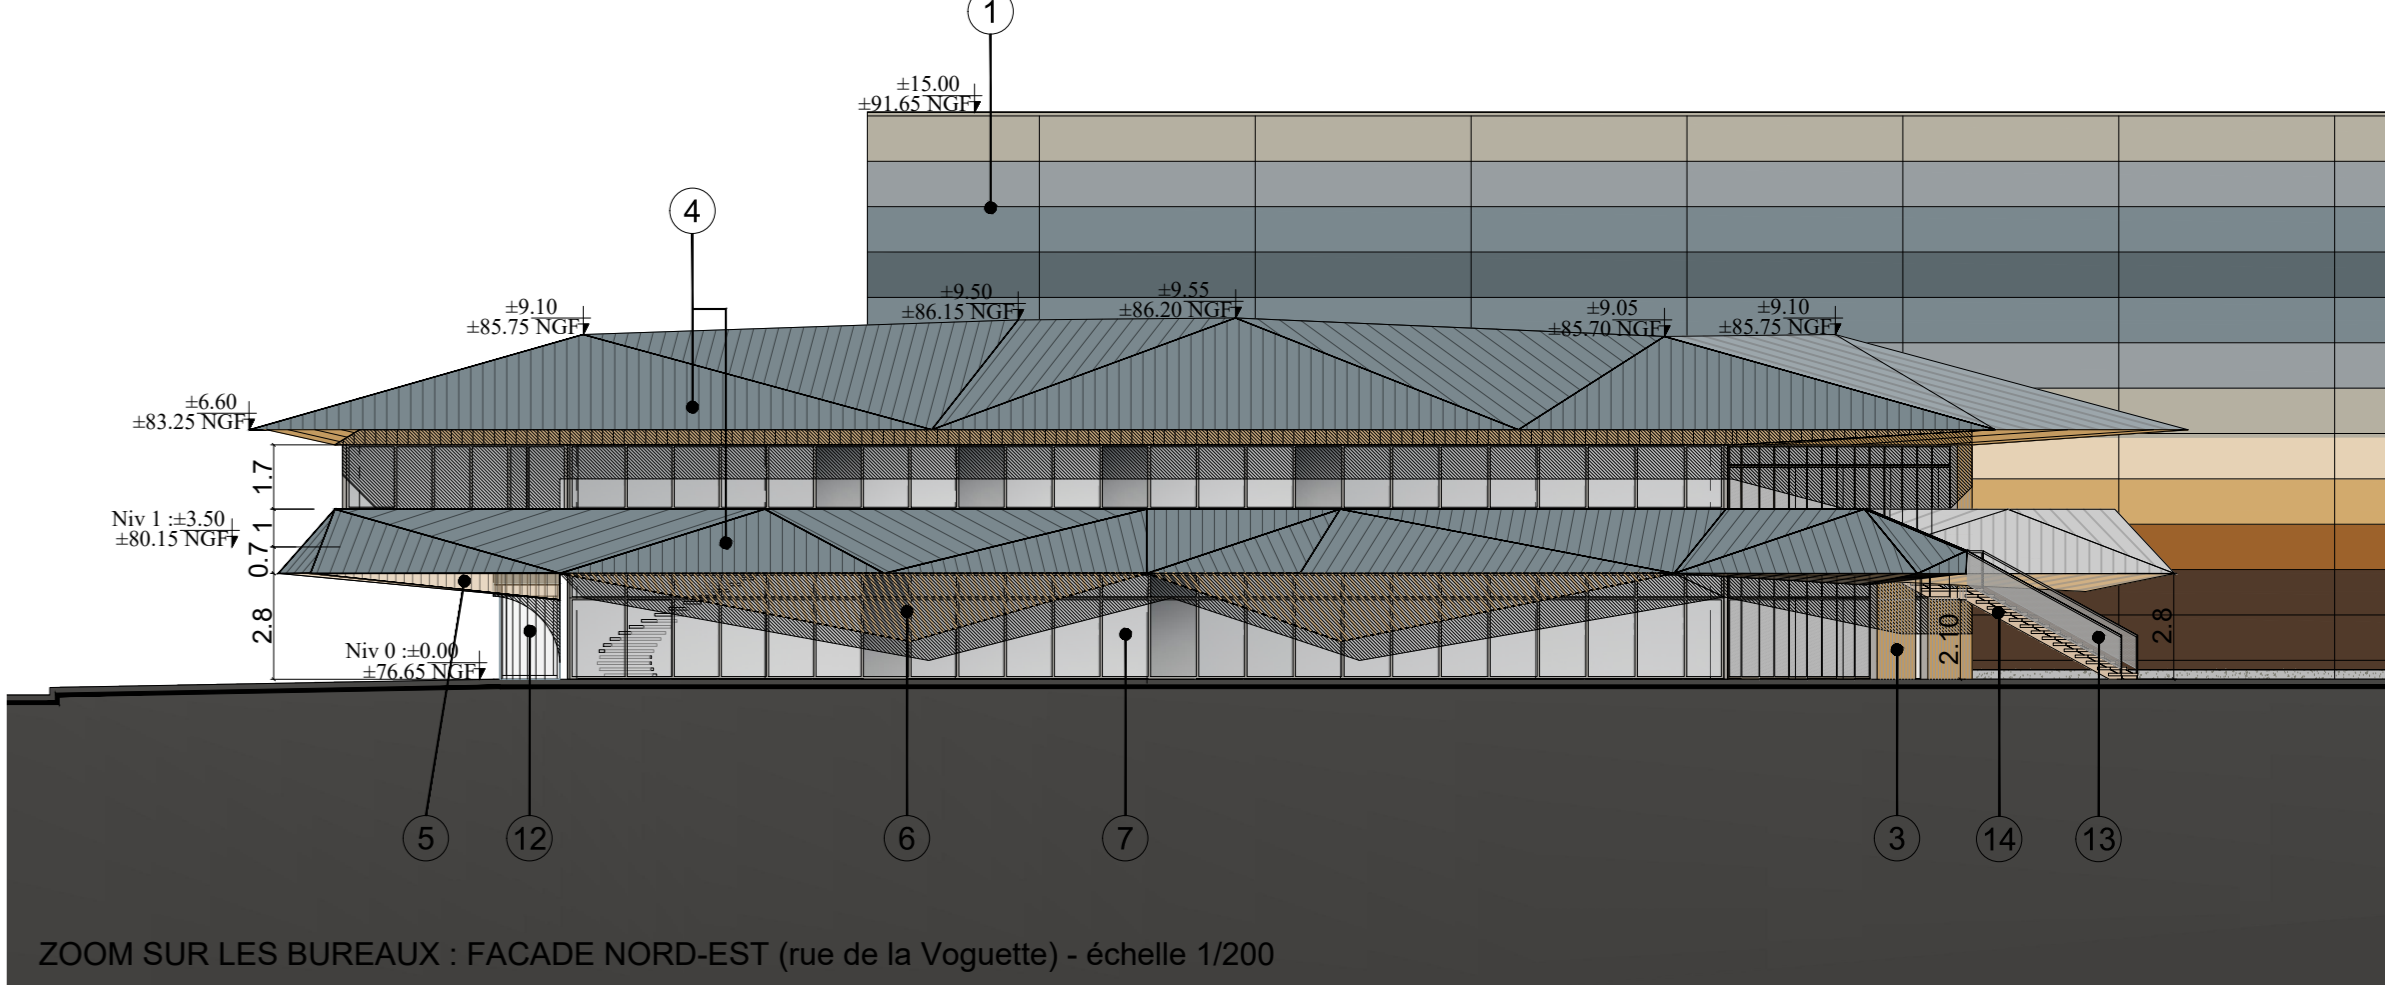

ZOOM SUR LES BUREAUX - FACADE NORD-EST (rue de la Voguette) - échelle 1/200

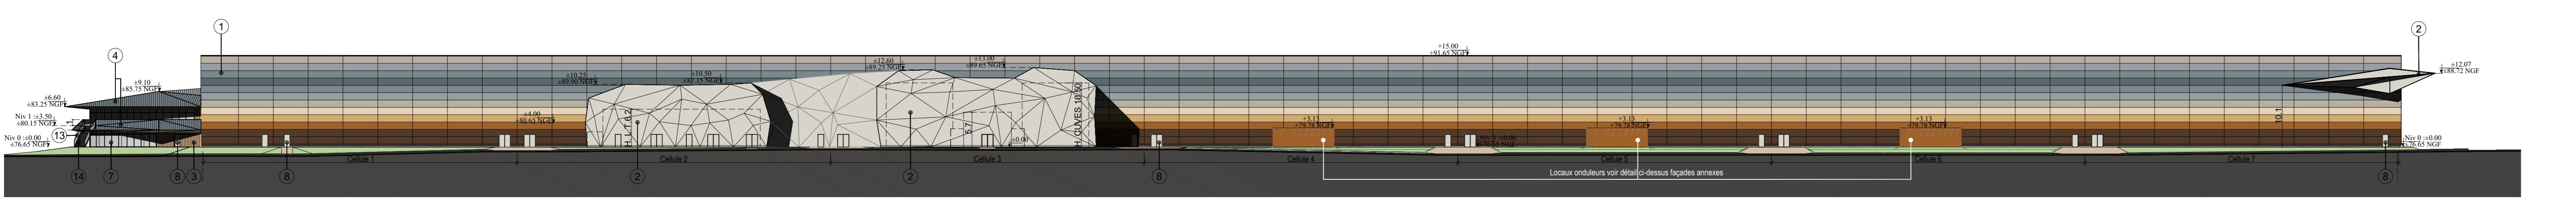


FACADE NORD-OUEST SUR RUE PRINCIPALE - échelle 1/500

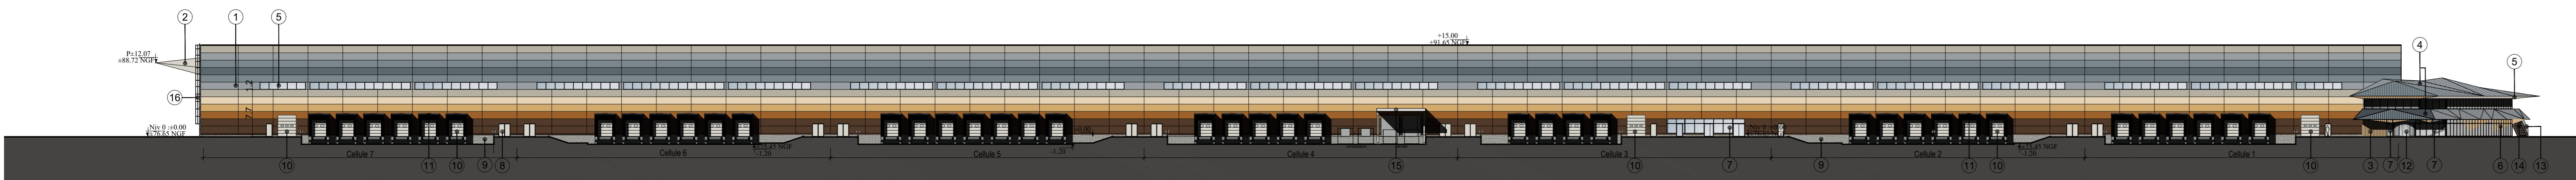


FACADE SUD-EST SUR COUR - échelle 1/500

LEGENDES MATERIAUX ET COULEURS FACADES:

- 1 Parement métallique laqué, gaineaux pose horizontale Teinte RAL
- 2 Volume en origami, panneaux métalliques plans laqué ton blanc gris RAL 9002
- 3 Parement tasseaux bois ton naturel pose verticale
- 4 Toiture et encorbellements parement métallique laqué ton gris RAL 7000
- 5 Sous face toiture et faux plafond panneaux bois ton naturel
- 6 Relombée tasseaux bois ton naturel et remplissage maille cables inox
- 7 Ensemble menuiseries métalliques laquées ton gris brun RAL7013 et vitrage clair
- 8 Portes métalliques laquées ton blanc gris RAL 9002
- 9 Soubassement béton brut
- 10 Portes sectionnelles métalliques laquées ton blanc gris RAL 9002
- 11 Habillage autodocks ton gris granit RAL 7000
- 12 Porte tambour alu laqué ton gris RAL 7000 et vitrage clair
- 13 Garde corps escalier montants et lisses acier inox et remplissage maille cables inox
- 14 Escalier bois ton clair et structure métal laqué ton petit gris RAL 7000
- 15 Auvent: structure et habillage métal laqué ton blanc gris RAL 9002

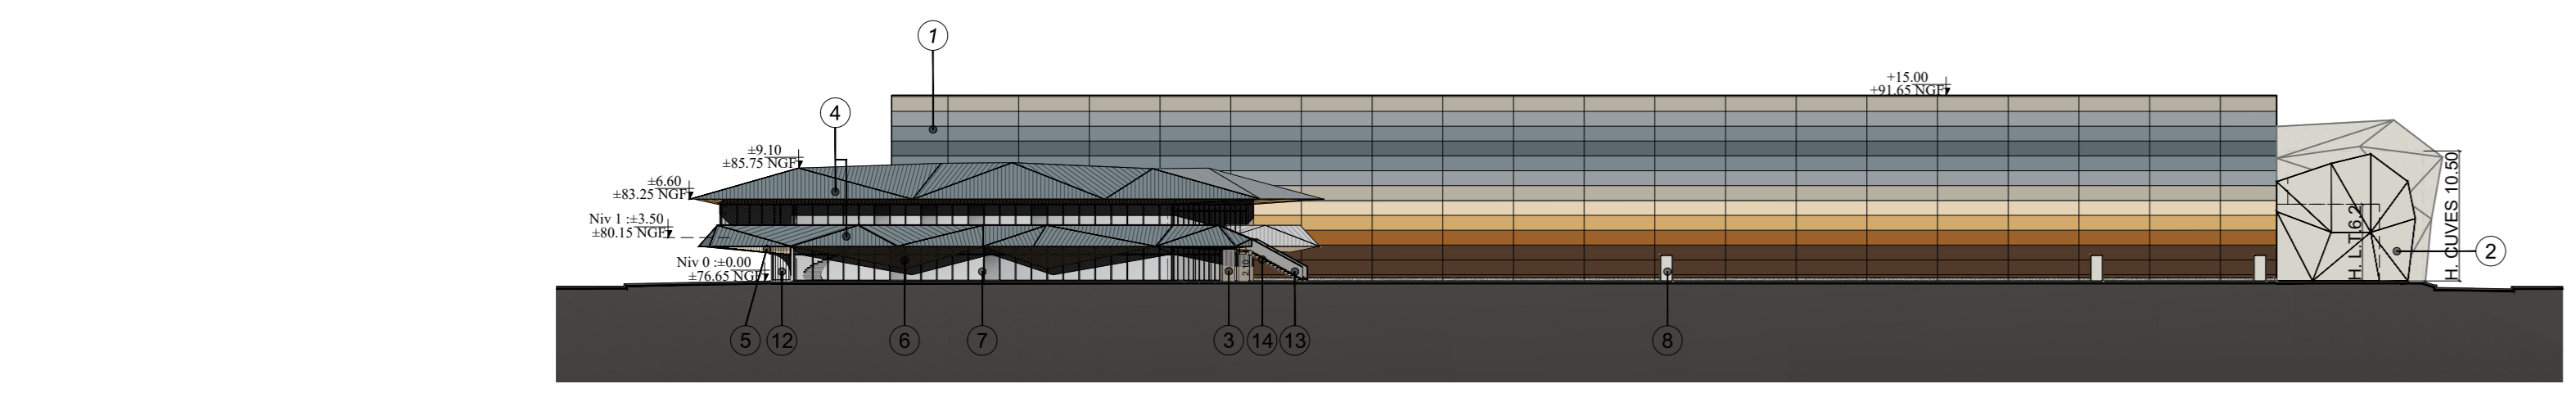

FACADE NORD-EST SUR RUE DE LA VOGUETTE - échelle 1/500

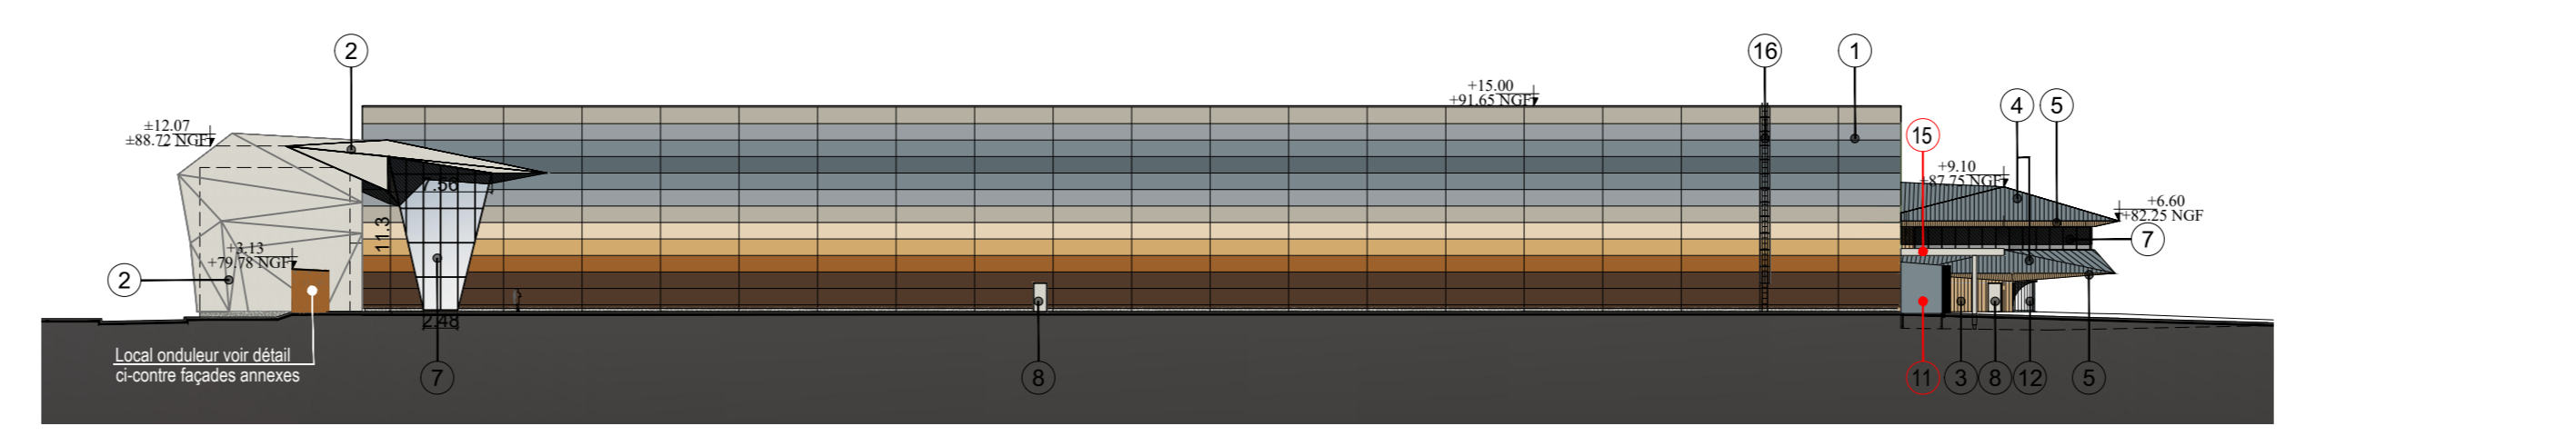

FACADE SUD-OUEST SUR AVENUE - échelle 1/500

Architecte Baudouin sas  
40 place Augereau  
77810 la Houssaye en Brie  
N° ordre des architectes  
495501938 et 519699

SNC FFP CAVA DEVELOPPEMENT  
37 Avenue Pierre 1er de Serbie  
75008 PARIS  
RCS PARIS 918 780 188

**ZAC des Hauts Banquets - 84 300 CAVAILLON**  
Communauté d'agglomération Lubéron Monts de Vaucluse

**DEMANDE DE PERMIS DE CONSTRUIRE**

CONSTRUCTION D'UN ENTREPOT LOGISTIQUE ET SES BUREAUX PC 5

Plan des façades

ARCHITECTE: BAUDOUIN SAS  
40 place St-Michel Augereau  
77 810 LA HOUSSEY EN BRIE  
TEL: 06.16.99.50.29

AMENAGEUR/PROMOTEUR: FFP CAVA DEVELOPPEMENT  
27 Avenue Pierre 1er de Serbie  
75 008 PARIS  
TEL: 01.48.54.54.50

DATE: jan 2021  
Echelle: 1/500